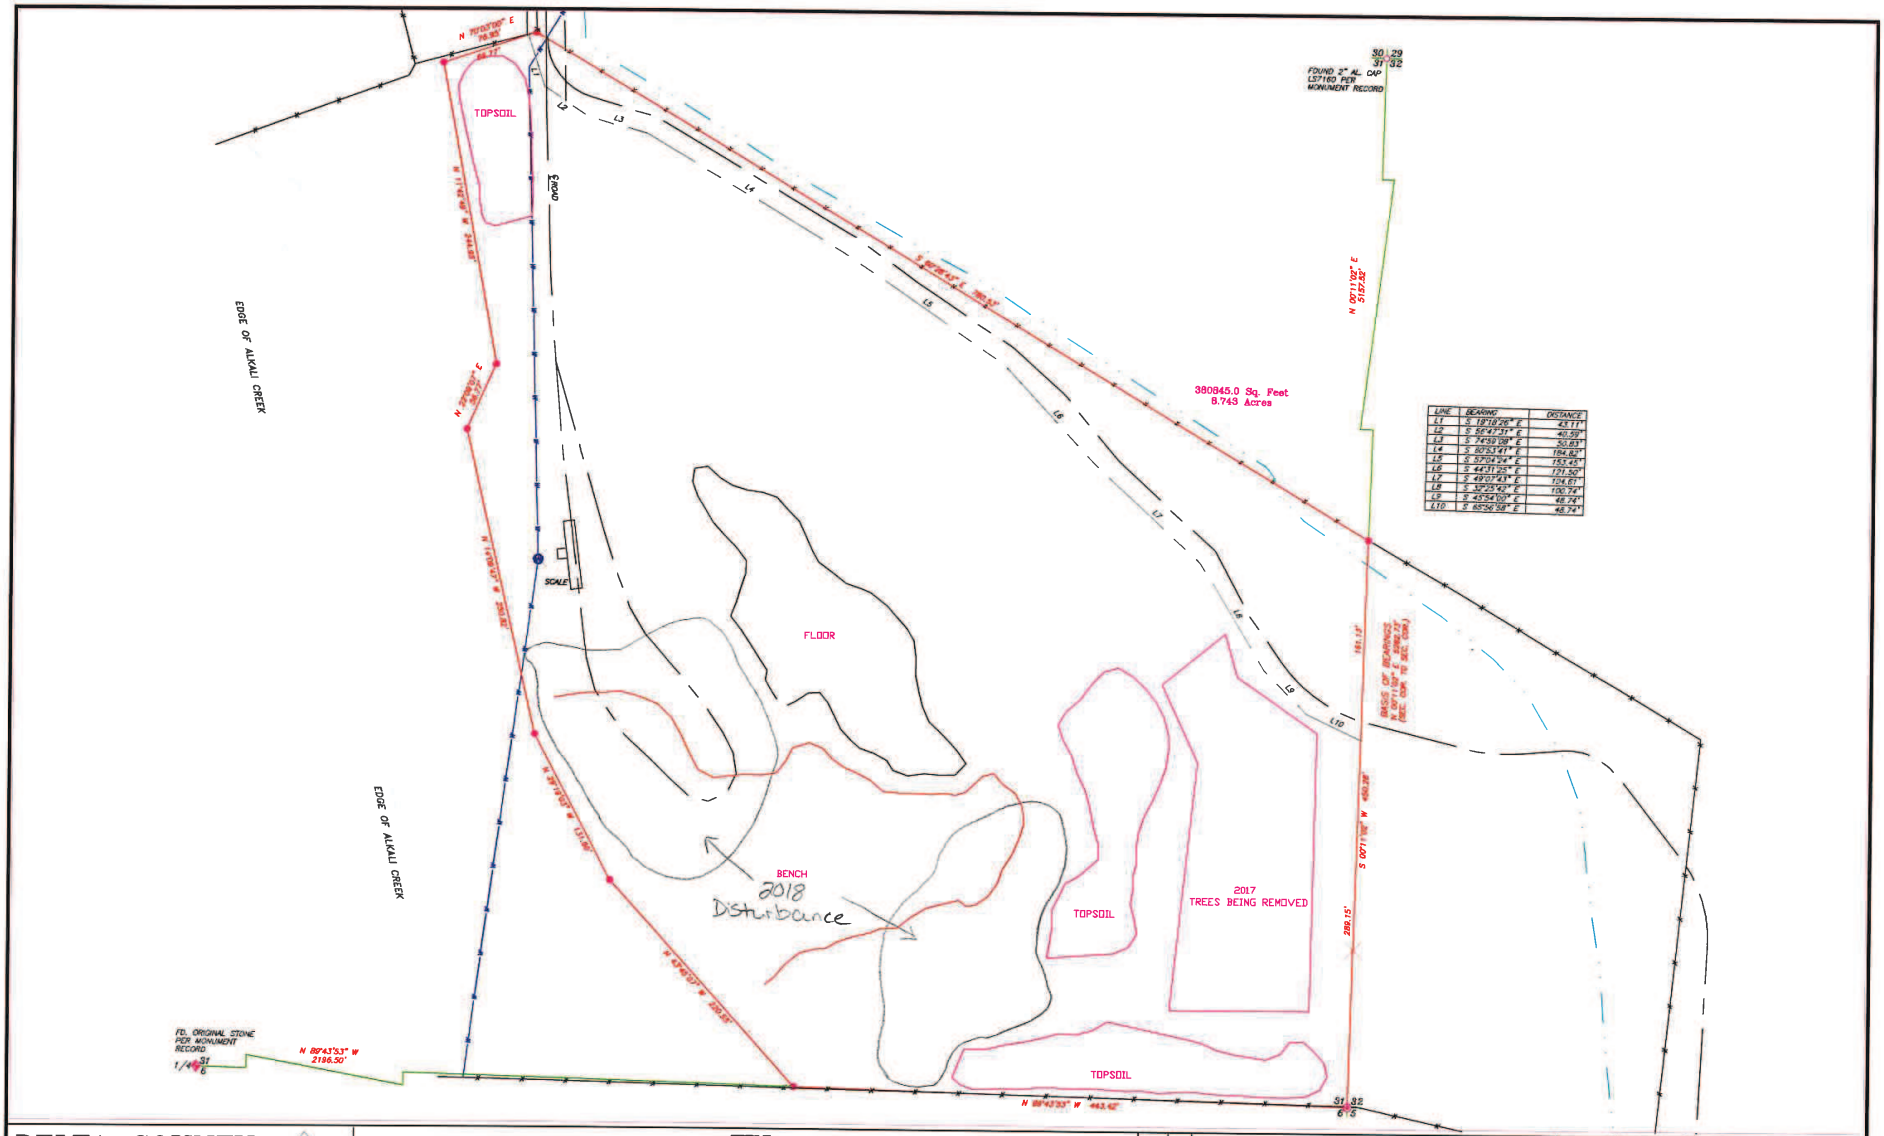

LINE	BEARING	DISTANCE
L1	S 18°18'26" E	43.11'
L2	S 56°47'37" E	40.59'
L3	S 74°33'38" E	50.83'
L4	S 80°53'41" E	184.82'
L5	S 57°04'24" E	153.45'
L6	S 44°01'25" E	121.50'
L7	S 49°07'43" E	124.67'
L8	S 32°25'40" E	100.74'
L9	S 45°54'00" E	48.74'
L10	S 65°36'58" E	48.74'

DELTA COUNTY
OFFICE OF THE COUNTY ENGINEER
501 PALMER STREET DELTA, CO 81416

TITLE
MOTT GRAVEL PIT MINING MAP
DELTA COUNTY ROADWAY DESIGN AND CONSTRUCTION STANDARDS

BY	NO.	REVISION DESCRIPTION	DATE
RJB	1	2018 ACTIVITY	2/15/19

SCALE: NOT TO SCALE
DESIGNED: RJB
DATE: 2/15/18
DRAWN: RJB
ABBREVIATED FILE LOCATION: M:\ENG\mine\county\site\ACCESS

ITEM 1