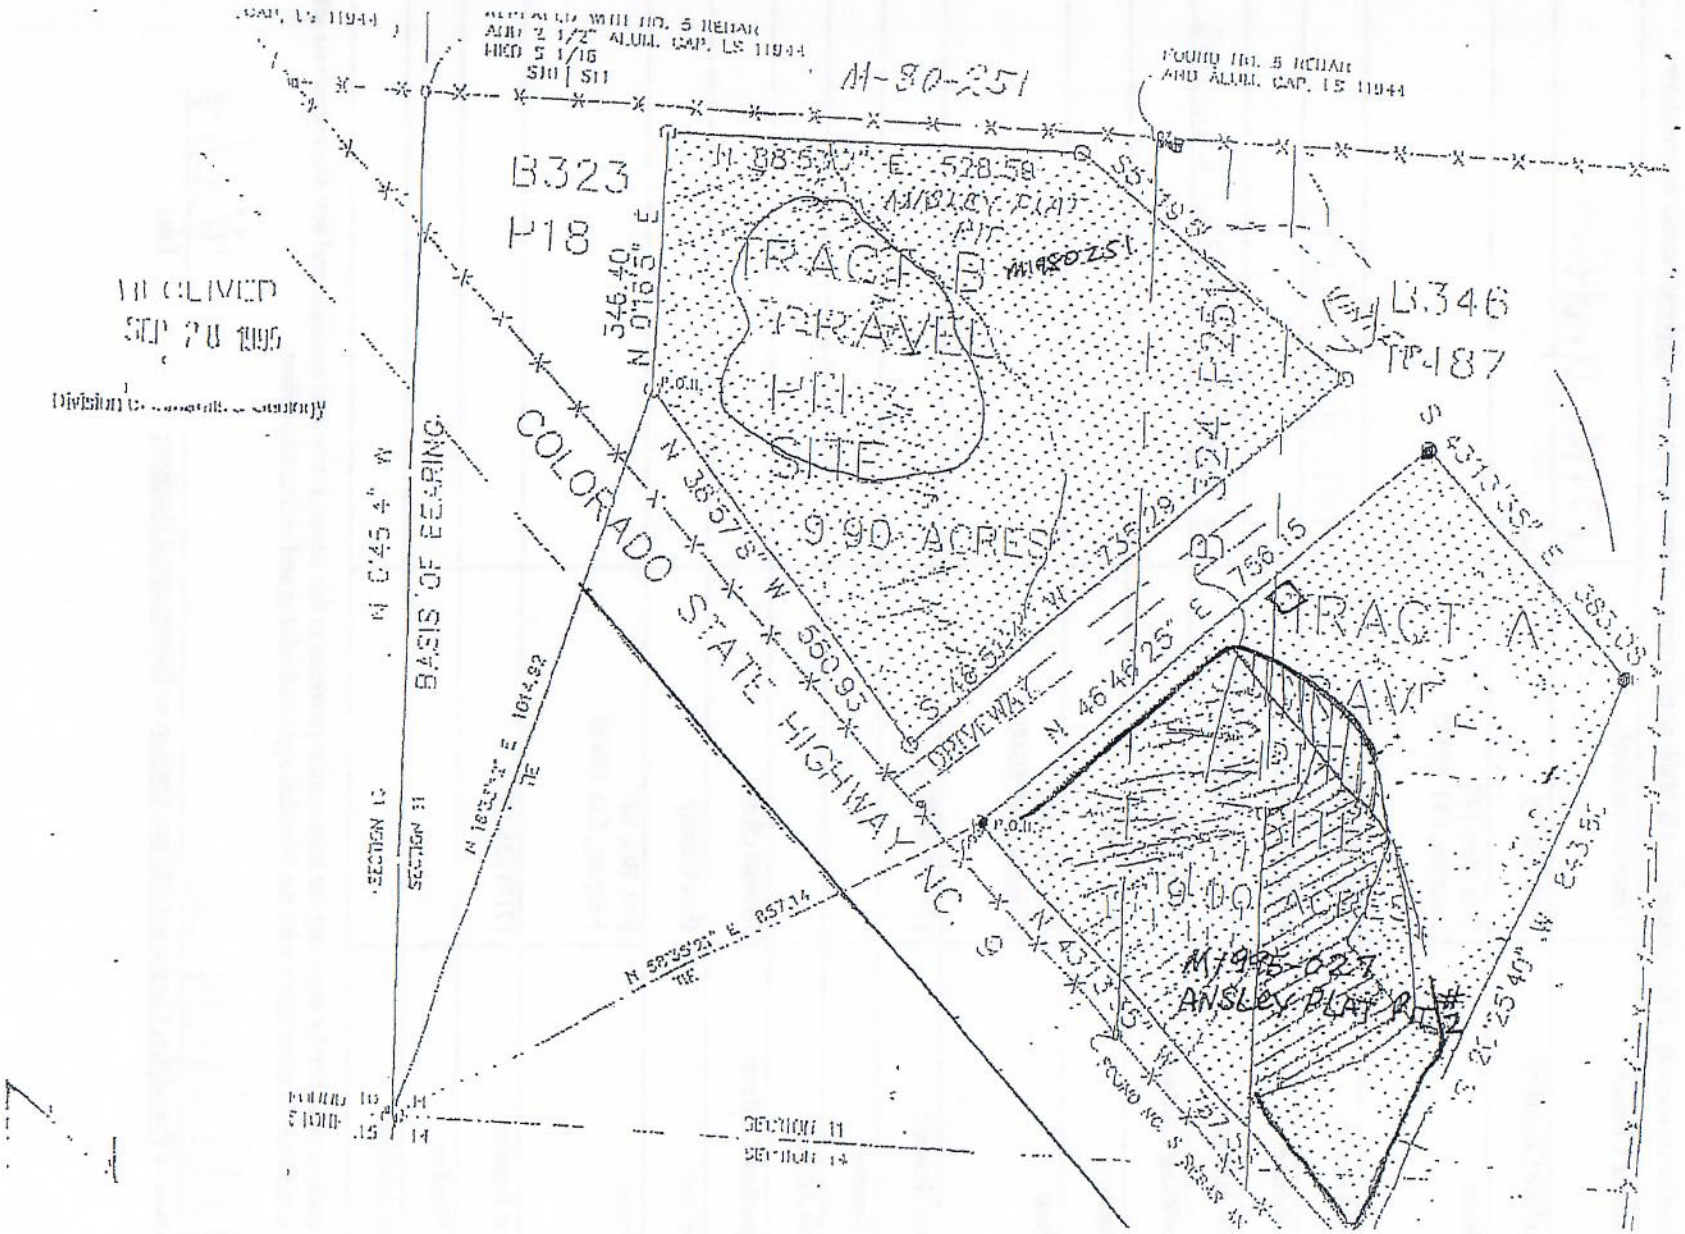
RECEIVED
SEP 28 1995
Division of Geodetic Survey
M-80-251
B323
P18
B346
P187
TRACT B
GRAVEL
PIT
SITE
9.90 ACRES
TRACT A
GRAVEL
PIT
SITE
19.00 ACRES
M1995-027
ANSLEY PLAT PL #2
COLORADO STATE HIGHWAY NO. 9
BASIS OF BEARING
N 0°45'4" W
N 88°50'0" E 528.59
N 38°57'8" W 560.93
N 46°46'25" E 756.15
S 46°51'24" W 735.29
S 43°13'55" E 885.13
S 21°25'49" W 653.55
N 18°53'22" E 1012.82
N 58°59'22" E 857.14
N 45°13'27" W
DRIVEWAY
P.O.B.
SECTION 10
SECTION 11
SECTION 14
FOUND NO. 5 REBAR AND ALUM. CAP. LS 11944
REPLACED WITH NO. 5 REBAR AND 2 1/2" ALUM. CAP. LS 11944
HED 5 1/16
S10 | S11