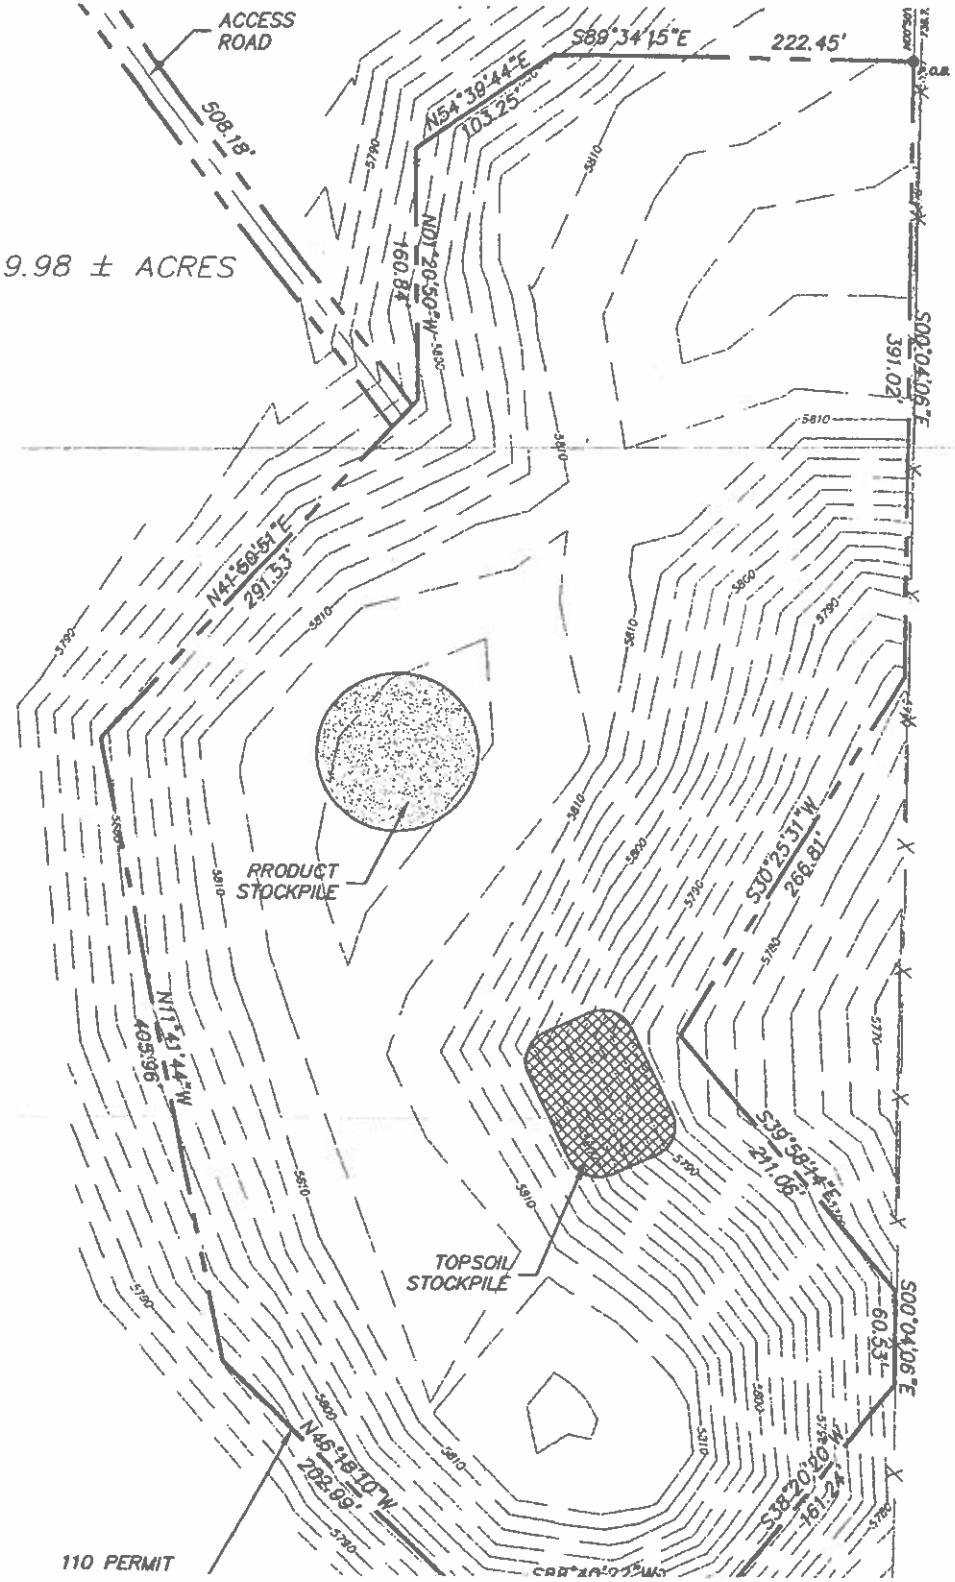
ACCESS ROAD
508.18'
9.98 ± ACRES
N54°39'44"E
103.25'
S89°34'15"E
222.45'
N01°26'50"W
160.84'
S00°04'06"E
391.02'
N41°50'51"E
291.53'
PRODUCT STOCKPILE
S30°25'31"W
266.81'
N11°41'44"W
405.96'
S39°58'14"E
211.06'
TOPSOIL STOCKPILE
S00°04'06"E
60.53'
N46°49'10"W
202.89'
S88°20'20"W
161.24'
110 PERMIT

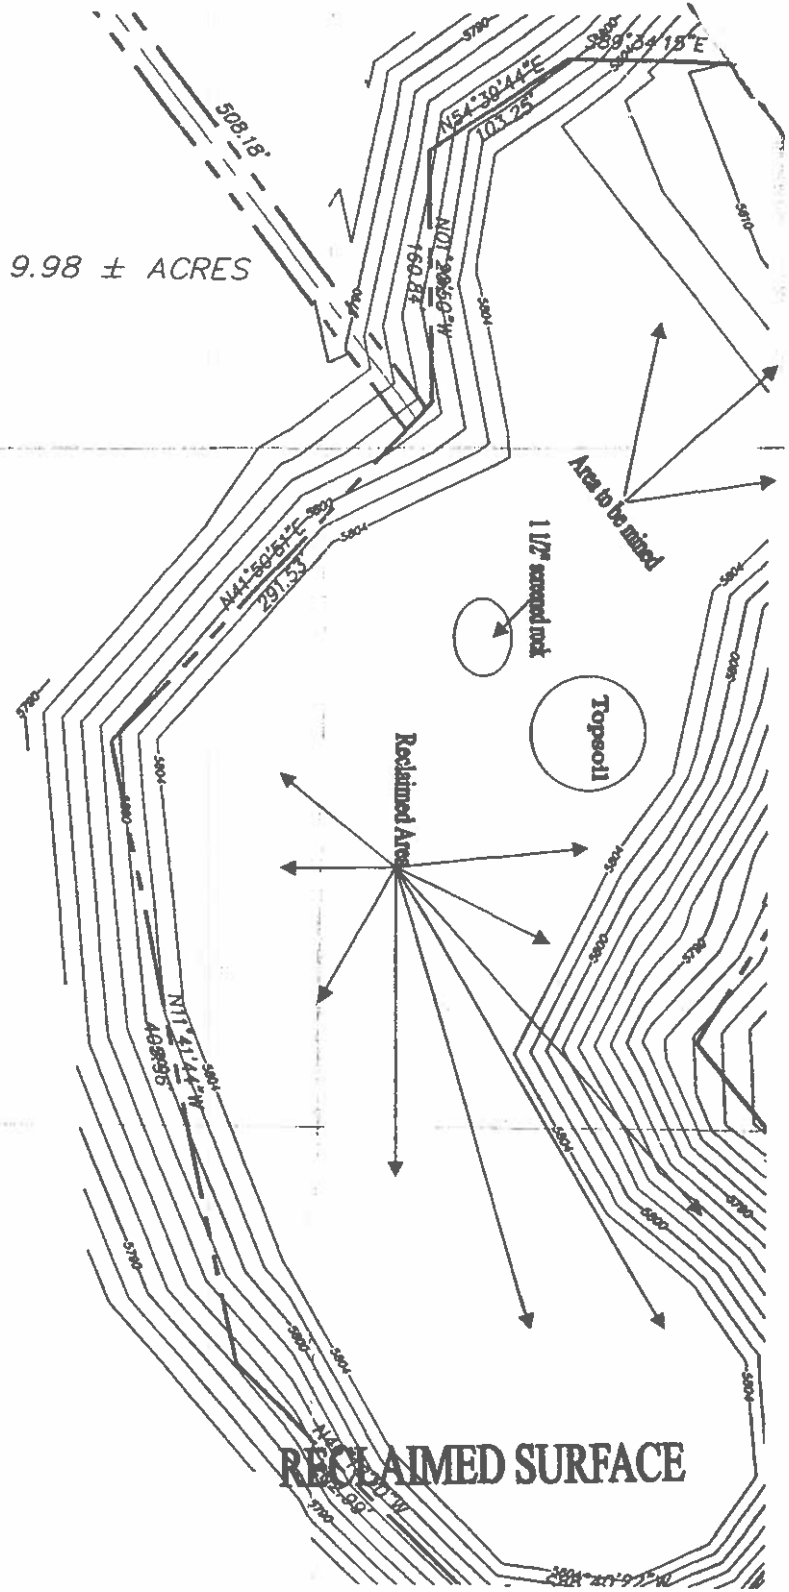
508.18'
9.98 ± ACRES
N54°39'44"E
103.25'
S89°34'15"E
N01°26'50"W
160.84'
Area to be mined
1 1/2" screened rock
Topsoil
Reclaimed Area
N41°50'51"E
291.53'
N11°41'44"W
405.96'
RECLAIMED SURFACE