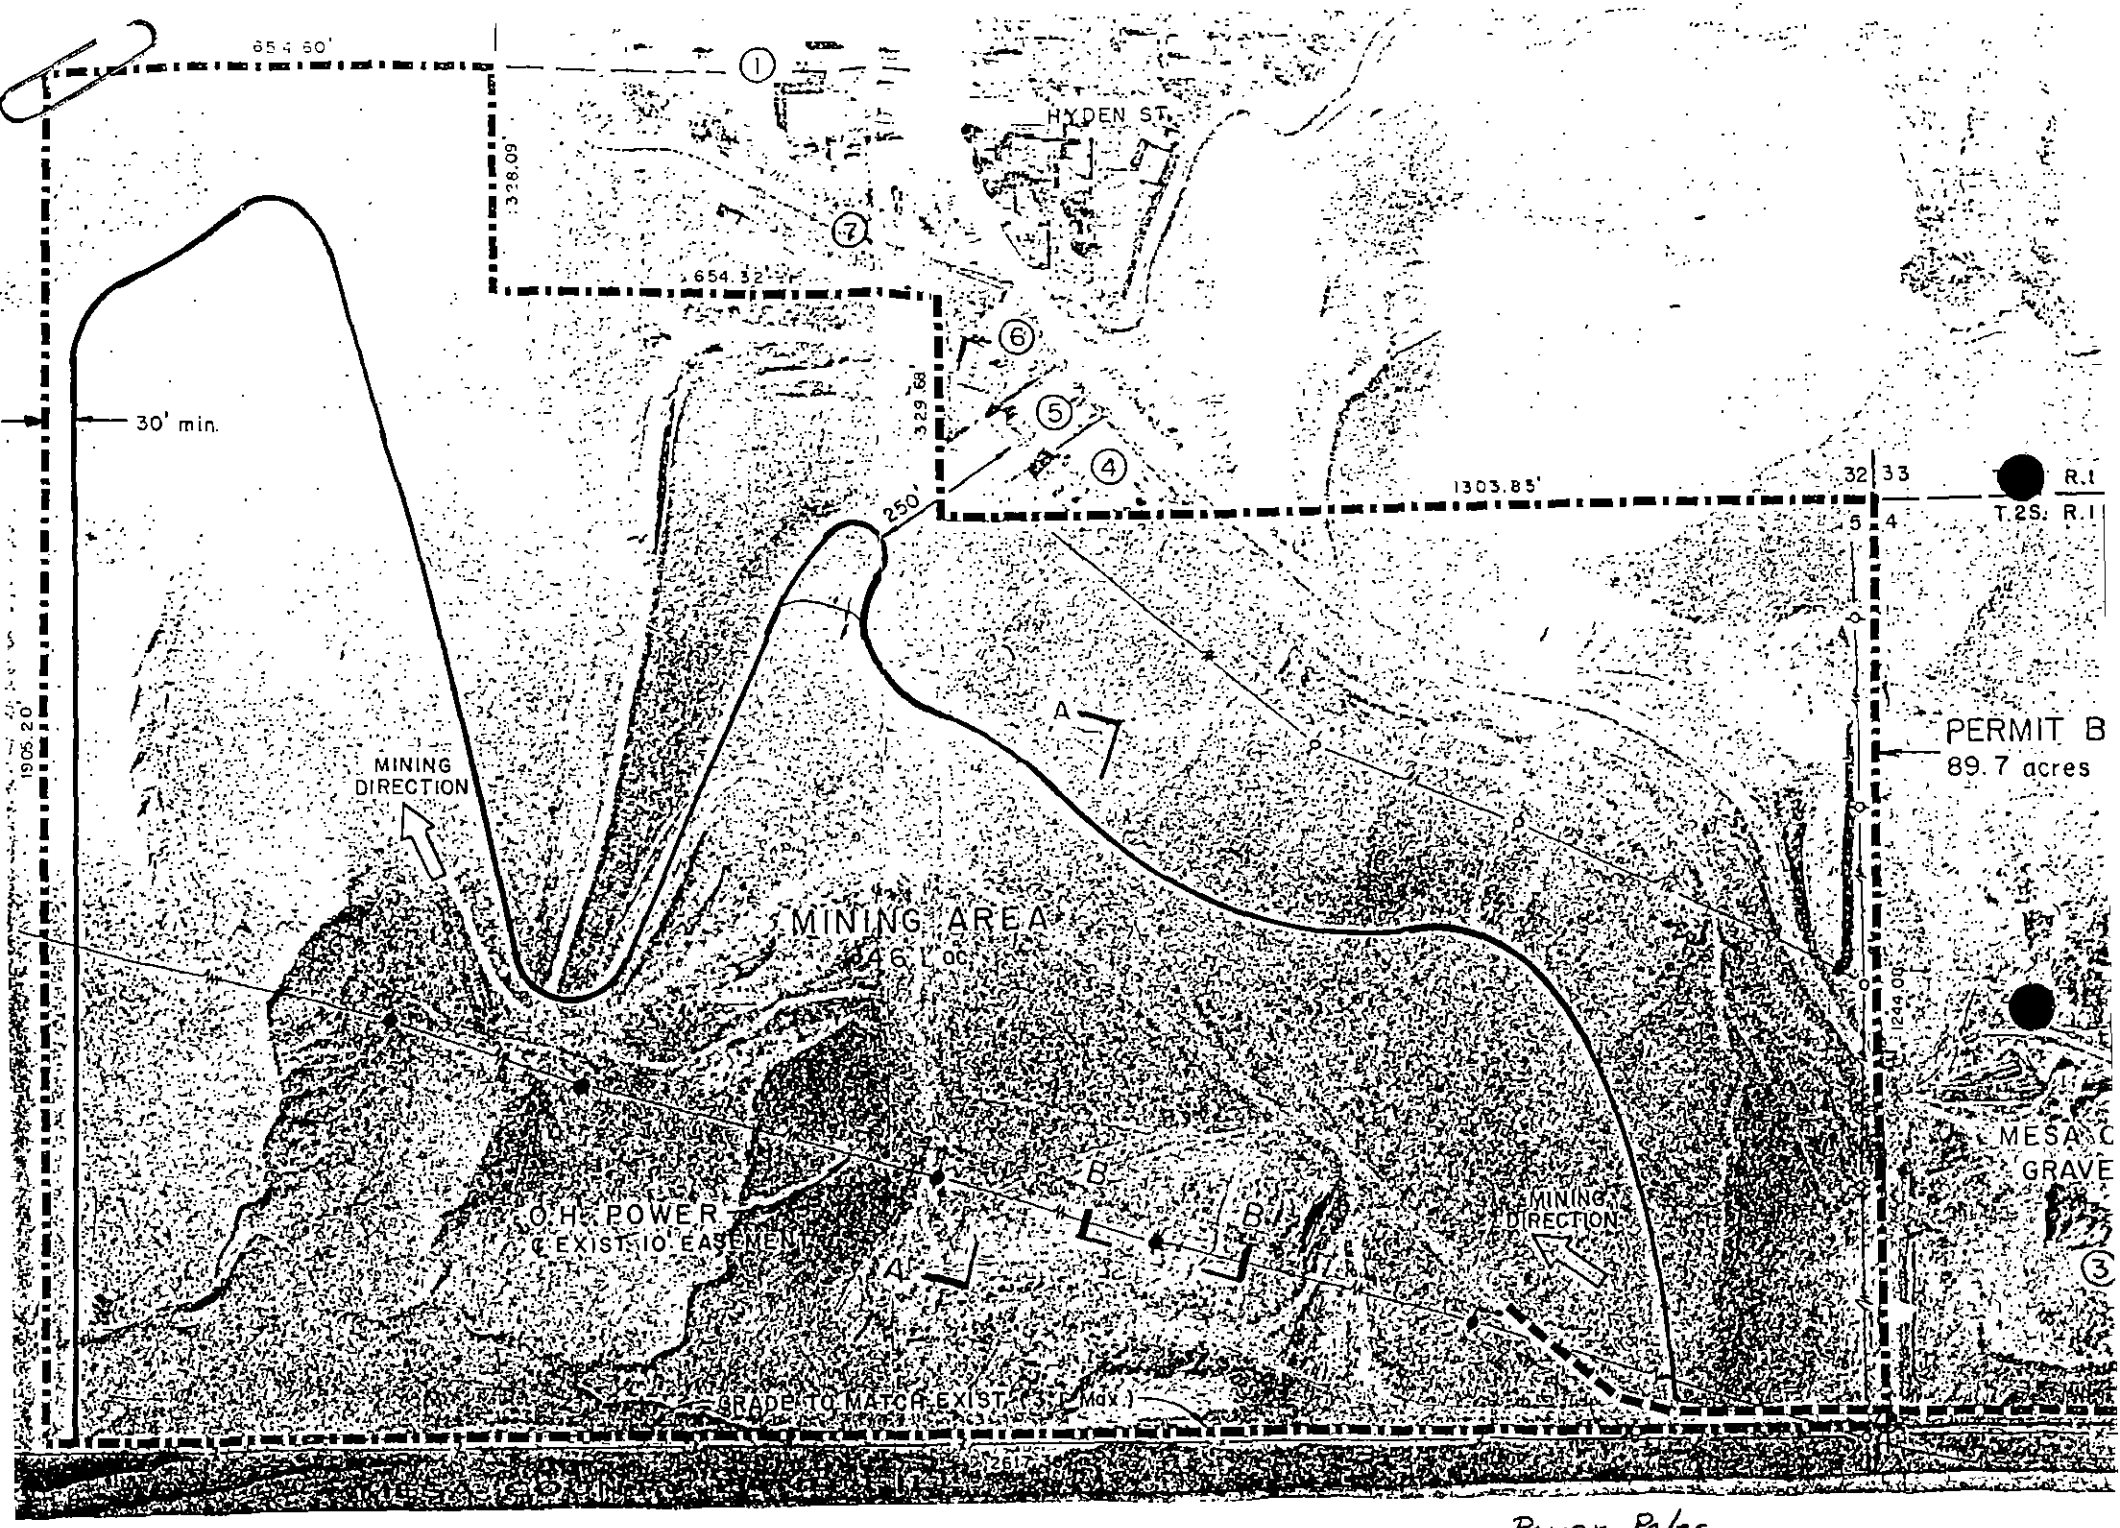
654.60'
328.09'
654.32'
329.68'
1906.20'
1303.85'
1244.00'
HYDEN ST.
30' min.
250'
MINING DIRECTION
MINING AREA
46 Loc.
O.H. POWER
EXIST. 10' EASEMENT
GRADE TO MATCH EXIST. 3:1 (Max.)
MINING DIRECTION
PERMIT B
89.7 acres
T.2S. R.1
R.1
MESA C
GRAVE
A
B
1
2
3
4
5
6
7

Power Poles