


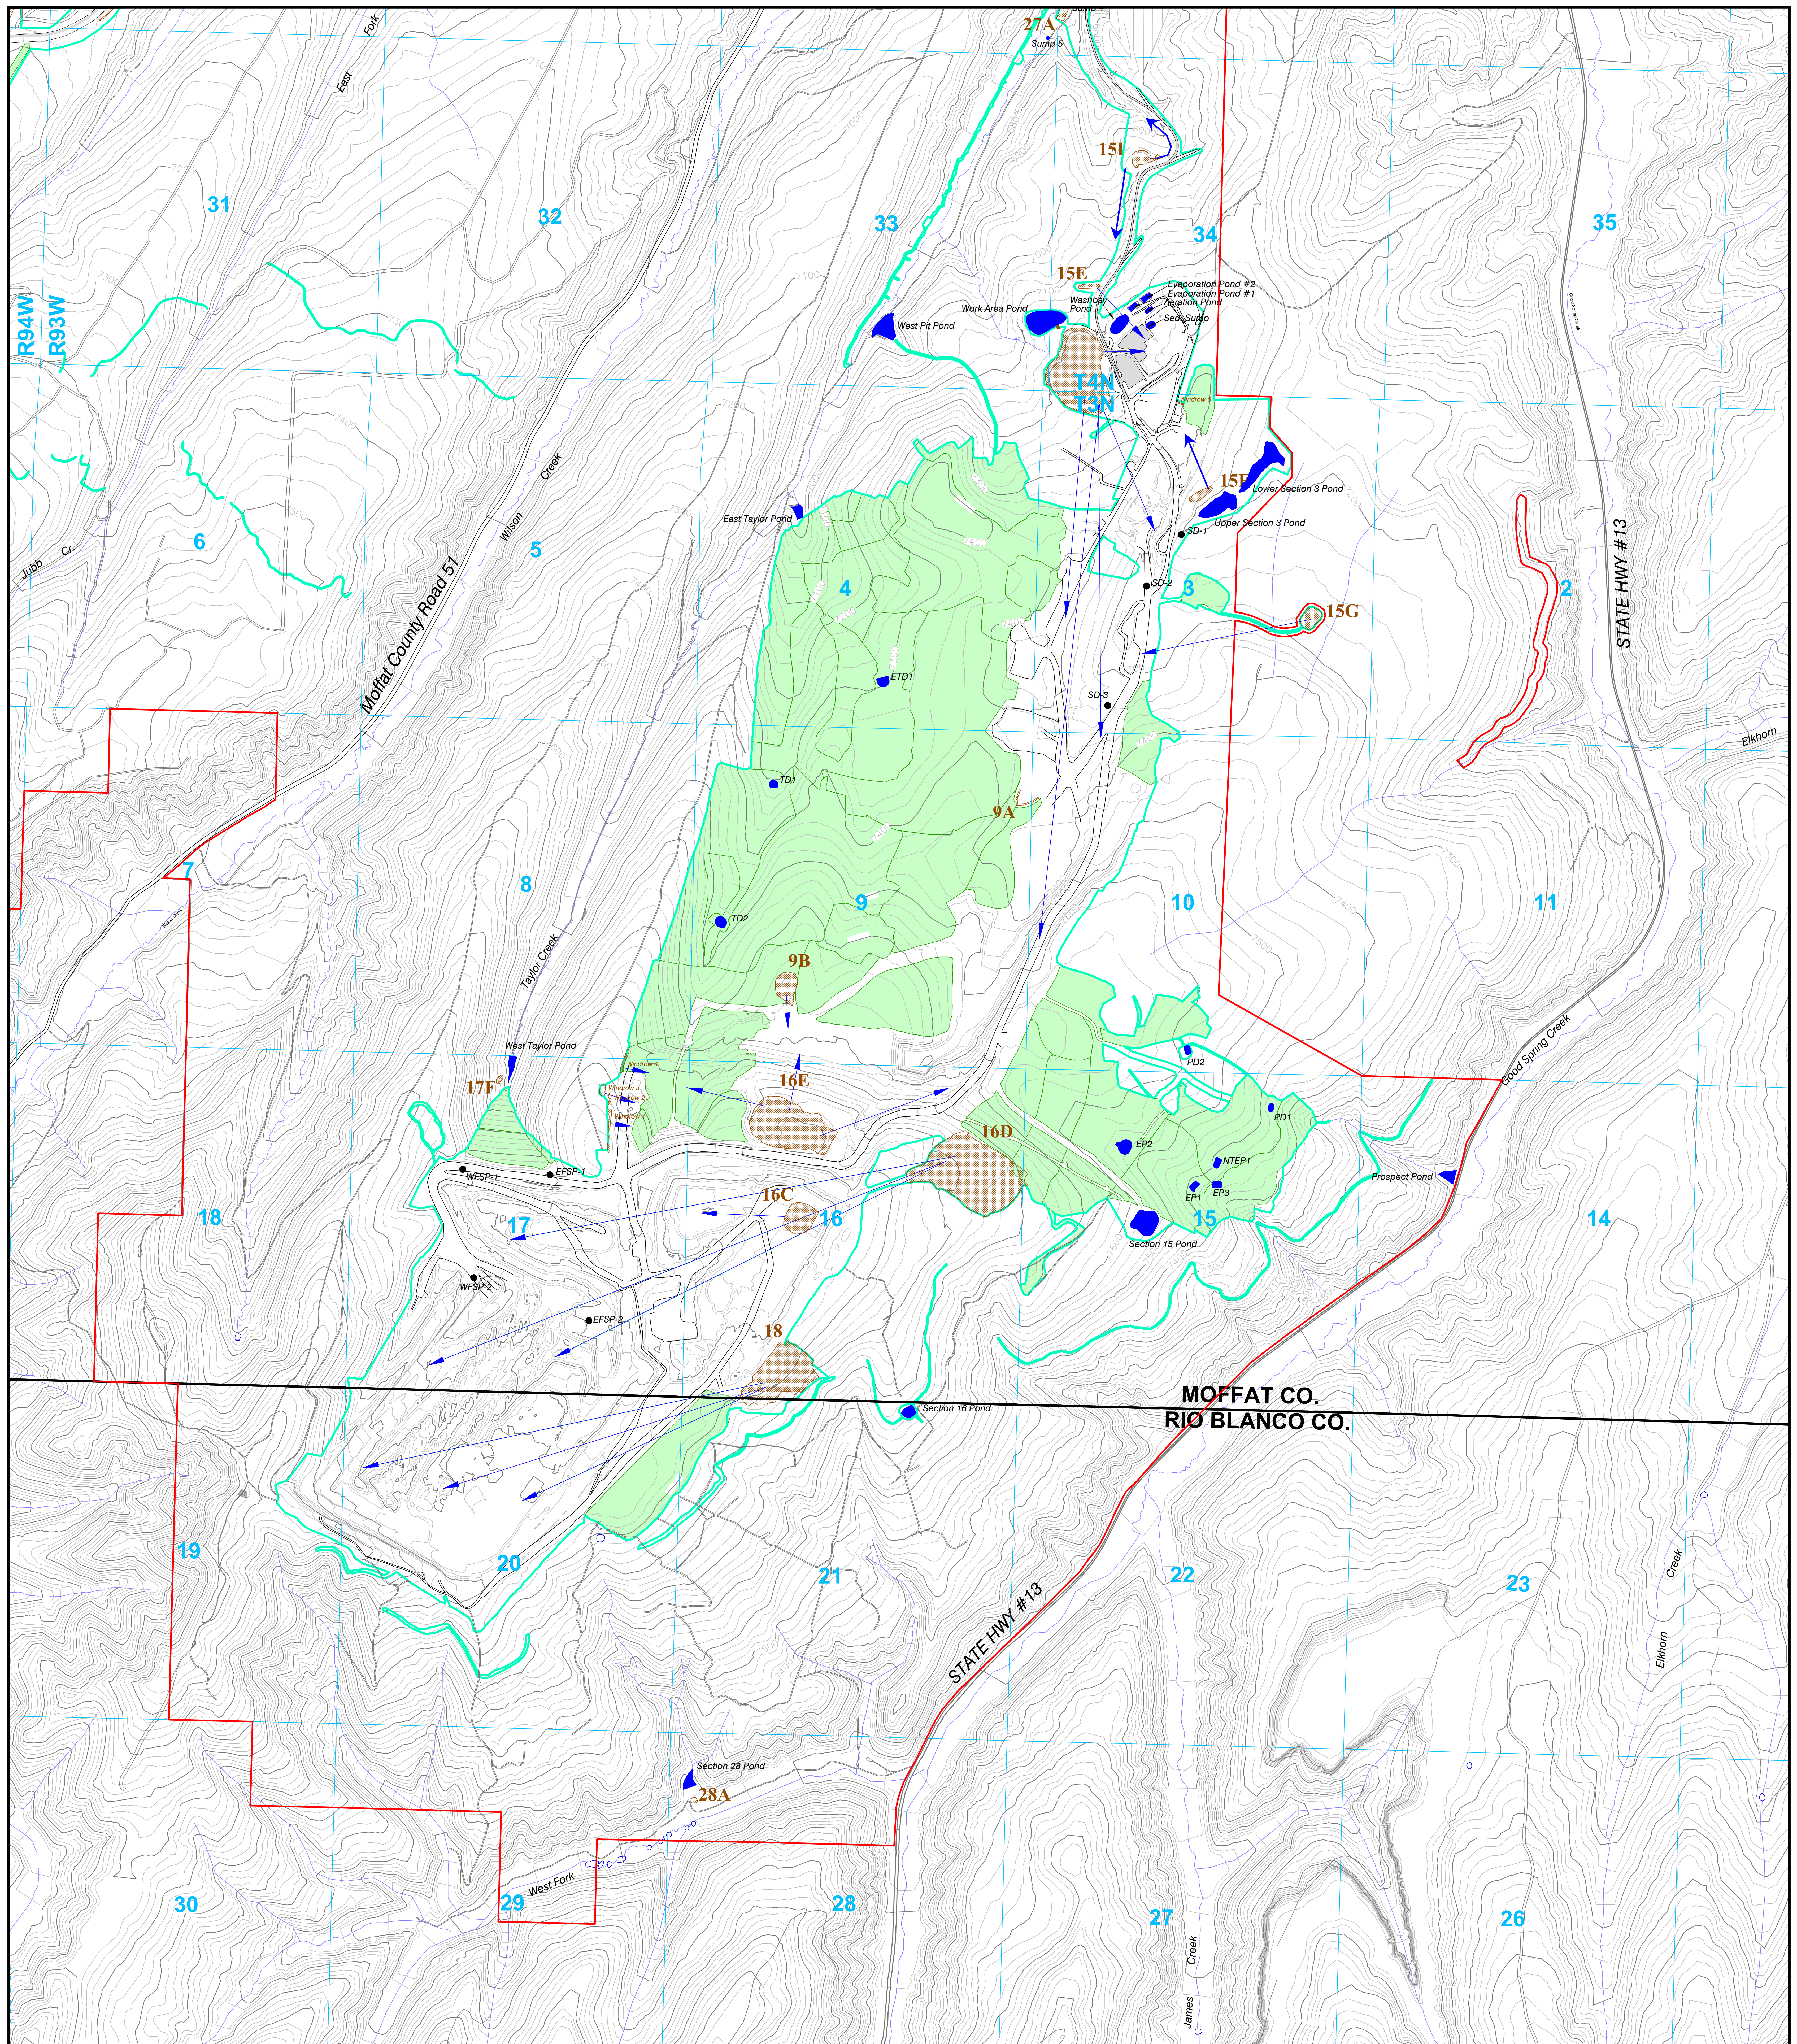

LEGEND

- Permit Boundary
- Disturbance Boundary
- Reclamation Areas
- Topsoil Stockpile
- Topsoil Windrow
- Sediment or Stock Pond
- Topsoil Replacement From Stockpile

0 500 1000
CONTOUR INTERVAL 25 FT.
TOPO DATE JUNE 2021

Coordinates in NAD 83 Colorado North Zone, US Feet

